



LEGENDA MIESTNOSTÍ 1.PP

Číslo	Názov miestnosti	Plocha m ²
0.01	REŠTAURÁCIA	28,9
0.02	REŠTAURÁCIA	24,9
0.03	SKLAD	4,34
0.04	SKLAD	3,45
0.05	CHODBA	5,2
0.06	WC MUŽI	5,42
0.07	WC ŽENY	4,6
0.08	SKLAD	2,2
0.09	SKLAD	10,79
0.10	KUCHYŇA	9,2
	Úžitková plocha m ²	99

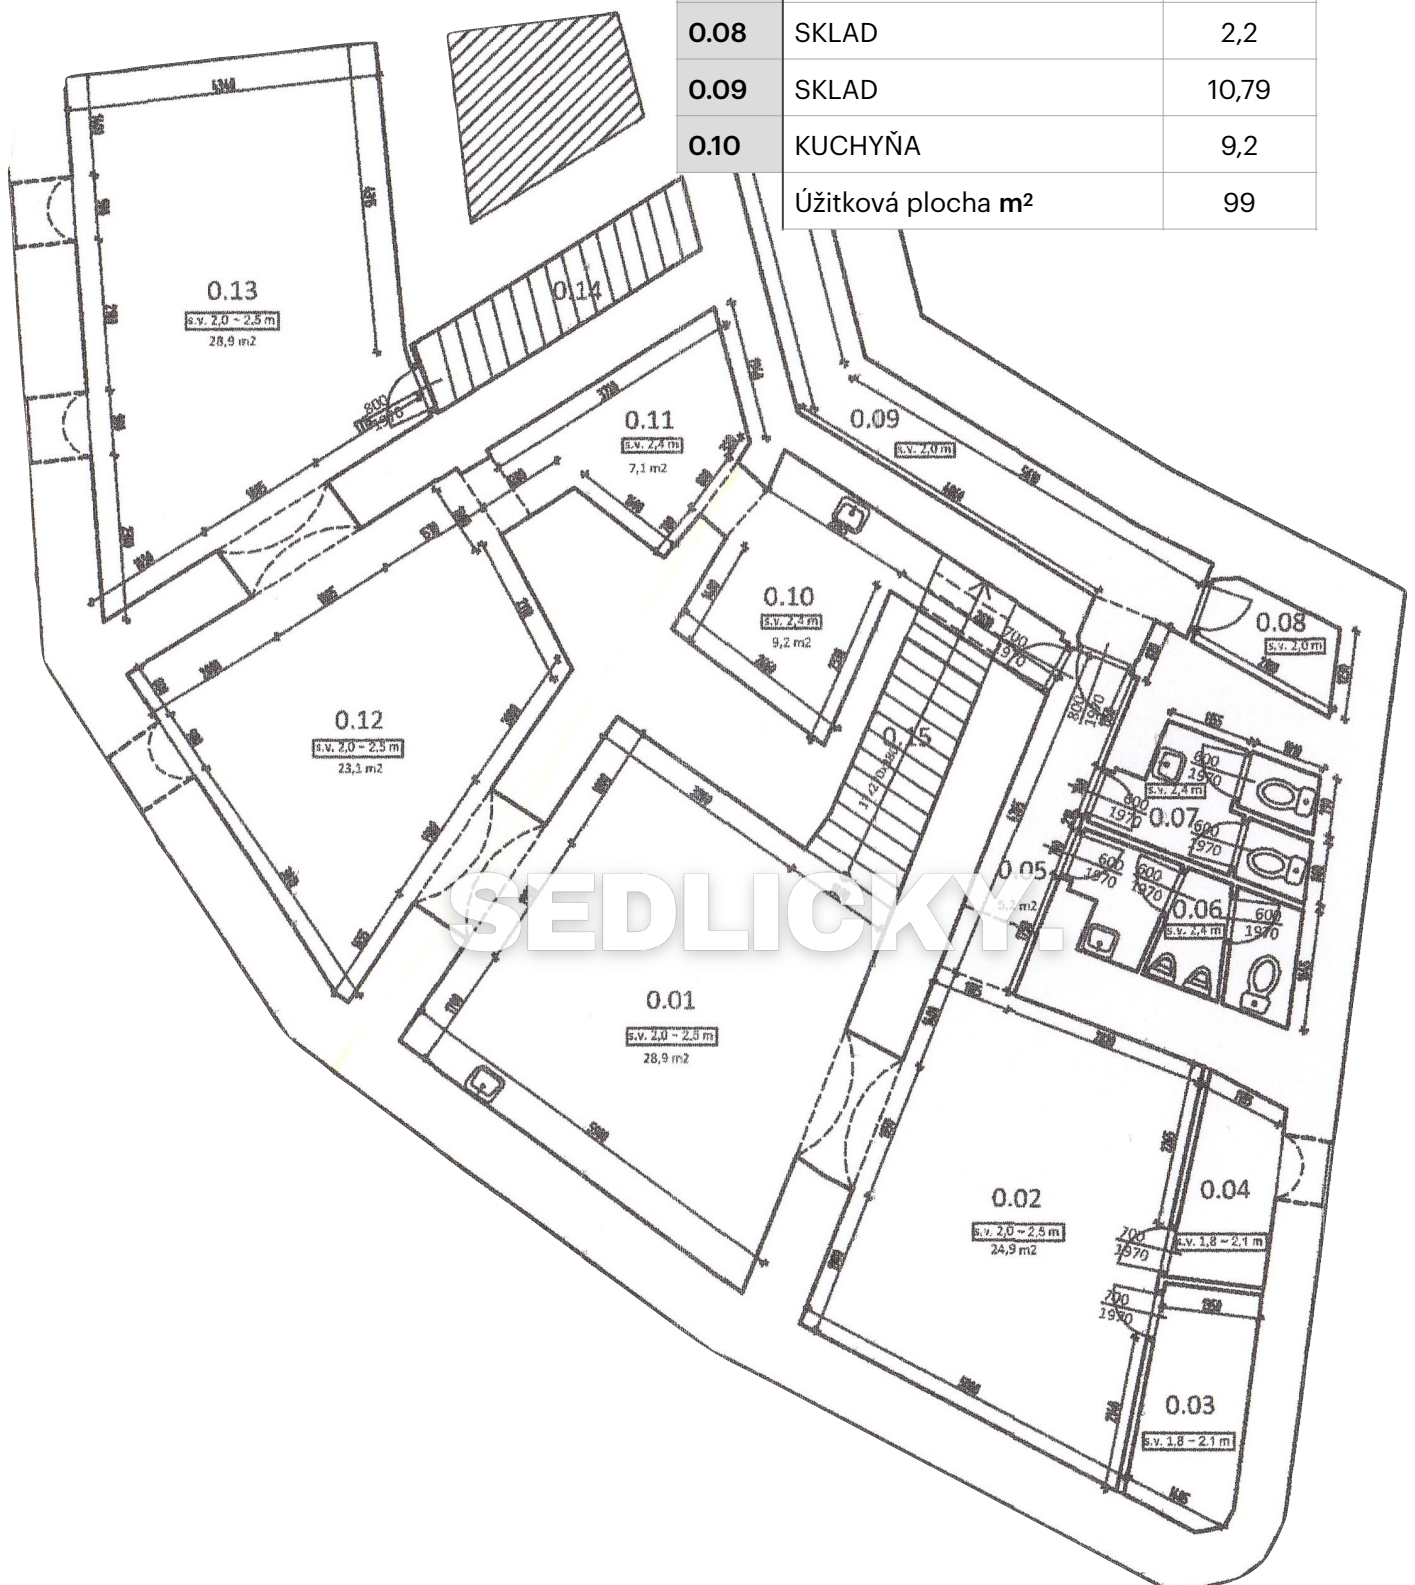

LEGENDA MIESTNOSTÍ 1.NP

Číslo	Názov miestnosti	Plocha m ²
1.09	PRIESTOR NA PRENÁJOM	31,6
1.10	PRIESTOR NA PRENÁJOM	7,8
1.11	PRIESTOR NA PRENÁJOM	19,4
1.12	PRIESTOR NA PRENÁJOM	31,9
1.13	PRIESTOR NA PRENÁJOM	4,3
1.15	CHODBA 2/5 (PODIEL)	8,1
1.16	CHODBA / SCHODISKO 2/5	18,1
1.17	WC	2,3
	Úžitková plocha m ²	95

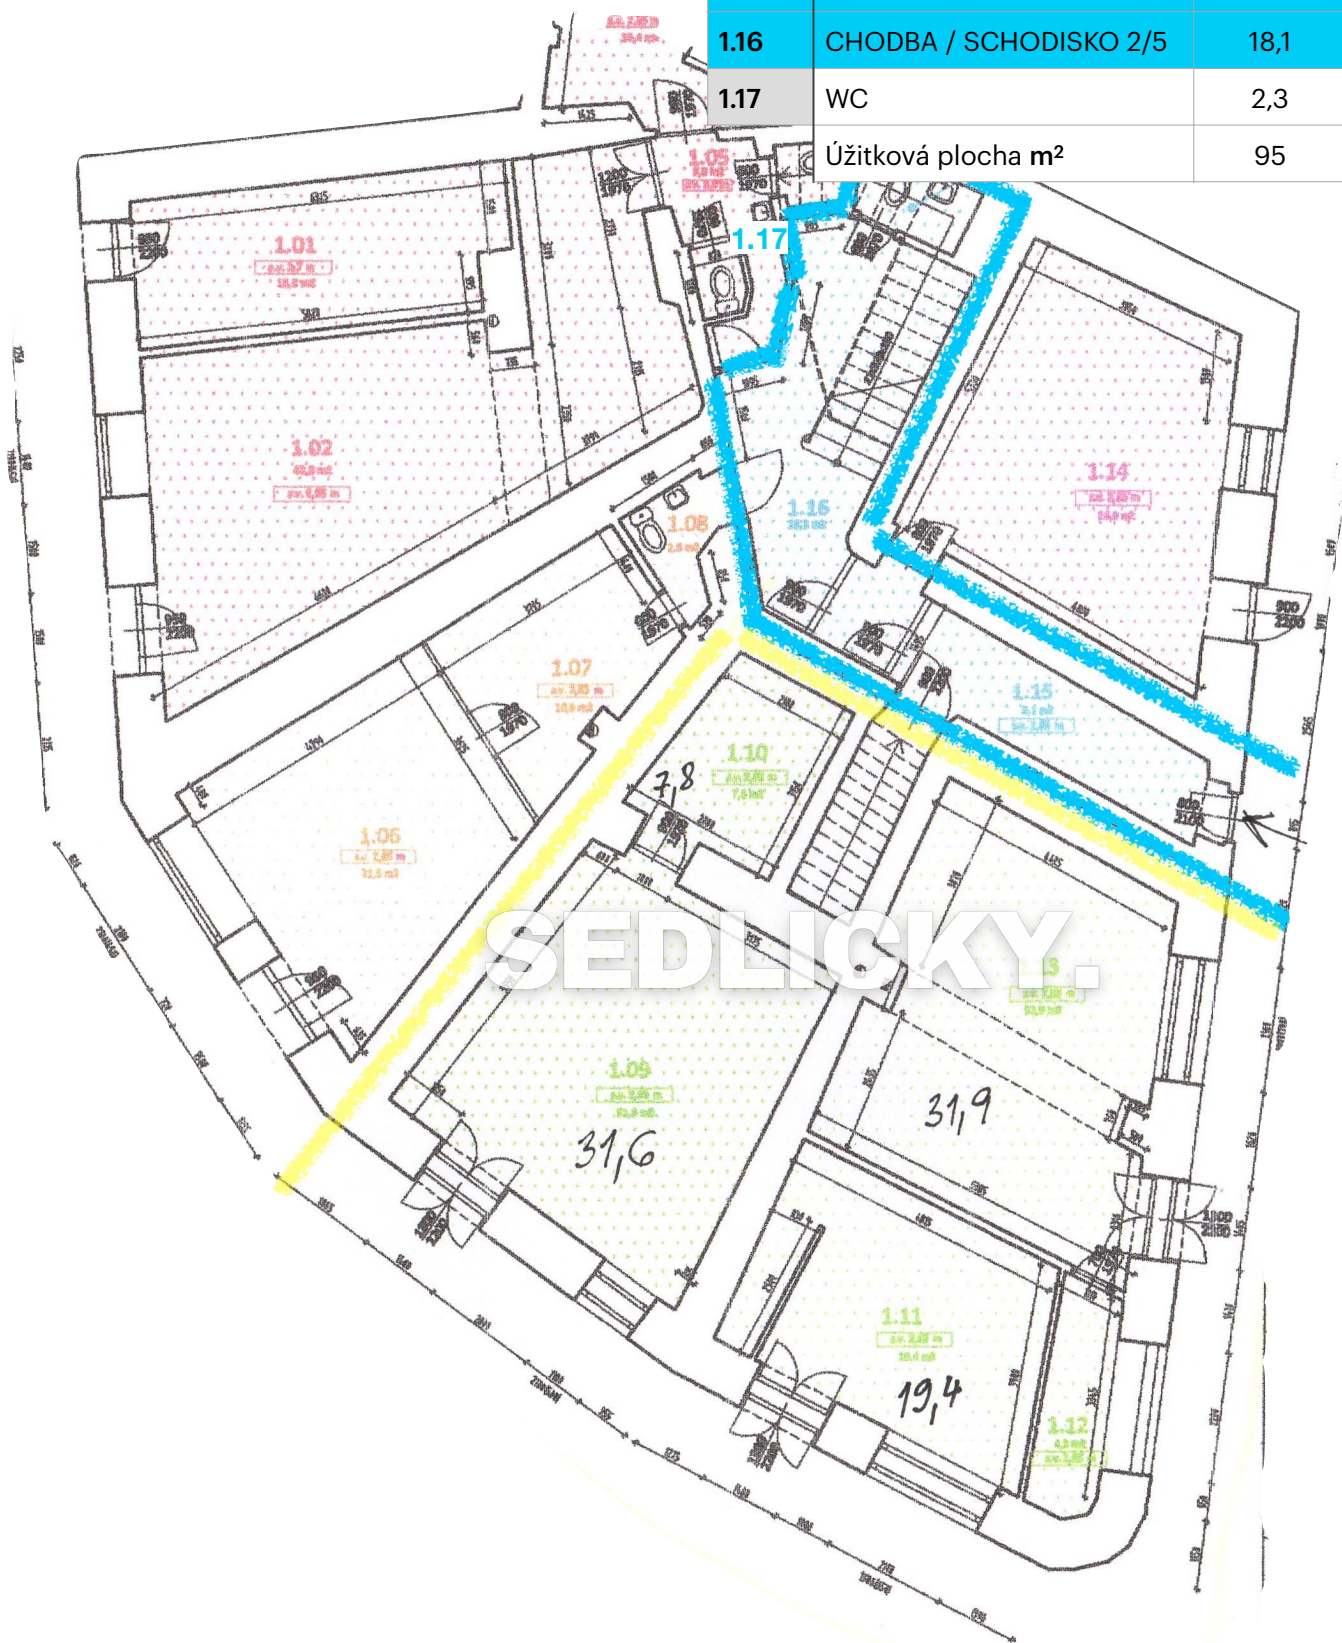

LEGENDA MIESTNOSTÍ 2.PP

Číslo	Názov miestnosti	Plocha m ²
2.11	PREDSIEŇ	17,6
2.12	KANCELÁRIA	31,1
2.13	KANCELÁRIA	37,5
2.14	KANCELÁRIA	14,9
2.15	KANCELÁRIA	9,3
Úžitková plocha m ²		110,4

